



## **CIDADE JARDIM II**

### **05 Quartos sendo 04 suítes**

Linda casa com 5/4 sendo 3 suítes, sacada, onde 1 possui closet, terreno 250m², área total construída 223m², sala para 2 ambientes, acabamento em porcelanato, granito, vidros, piso antiderrapante nas áreas molhadas, pias em granito, banheiros com box e espelhos, wc social, área de serviço, quintal, 2 vagas de garagem. Condomínio completo e segurança 24H.  
Condomínio: R\$ 630,00



**QUADRA**

**26**



**LOTE**


**14**

**VALOR**

**R\$ 950.000,00**



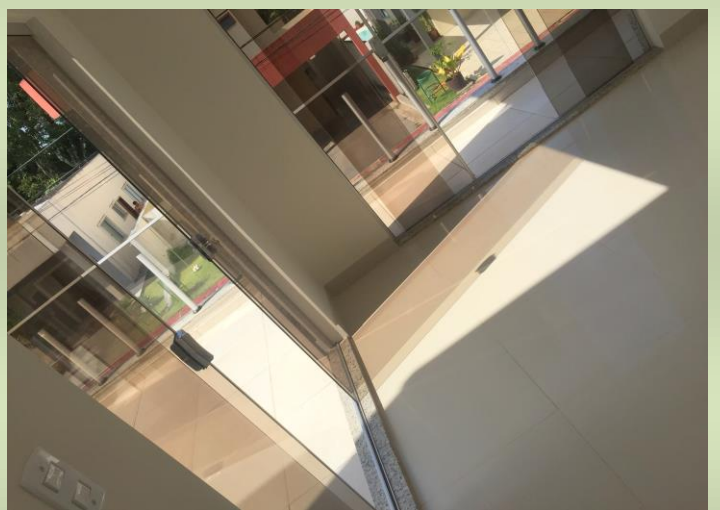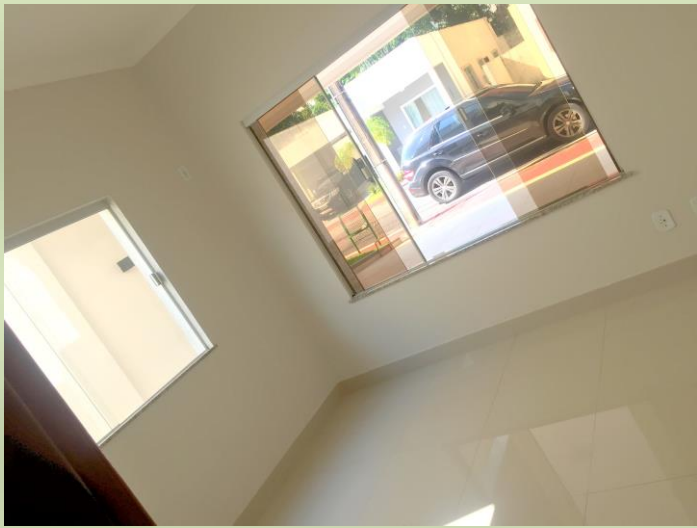


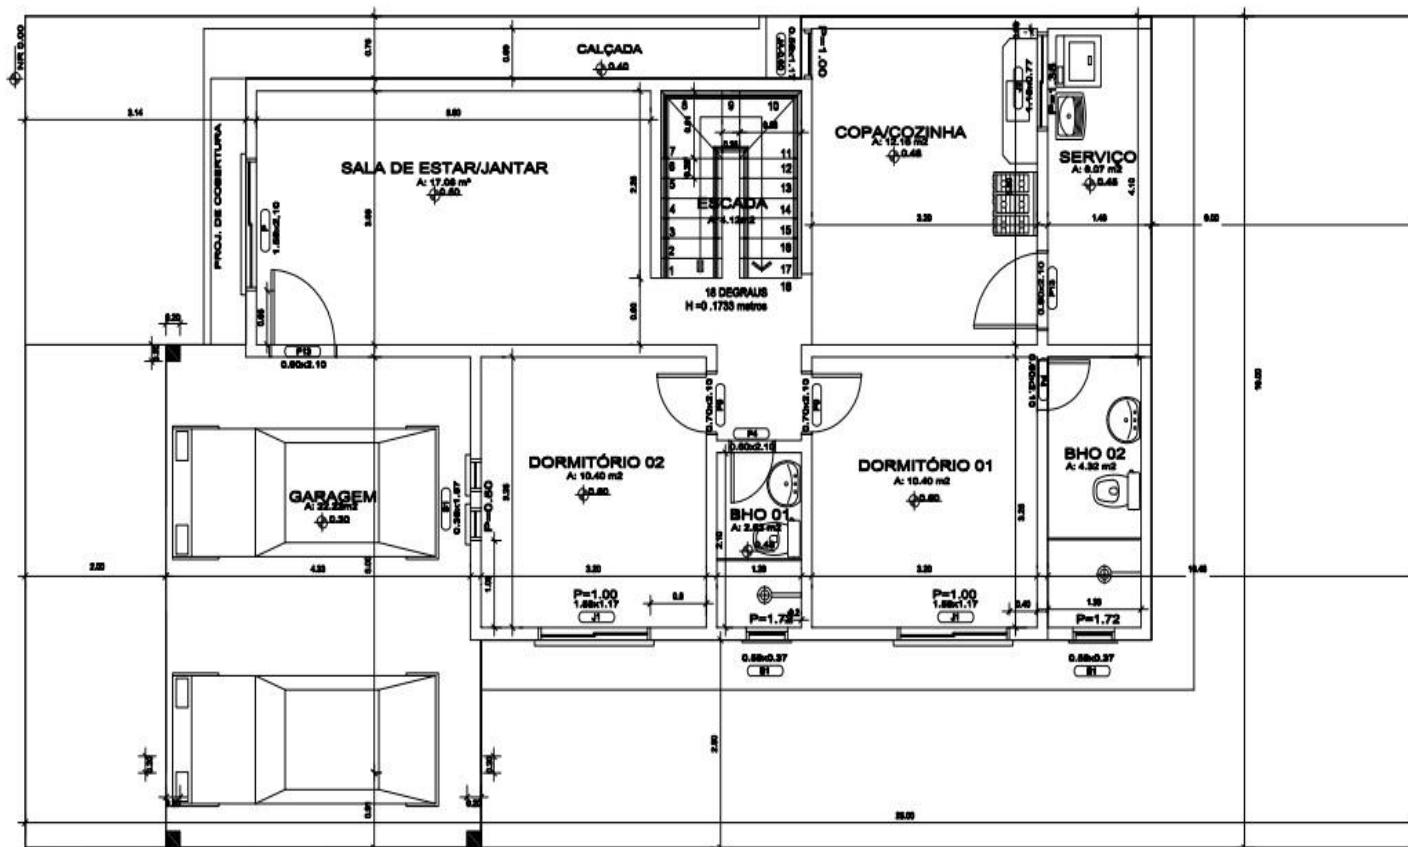

**PLANTA BAIXA - PAV. TÉRREO**  
ÁREA TÉRREO - 118 m²

Escala 1/50

ÁREA TOTAL - 223 m²

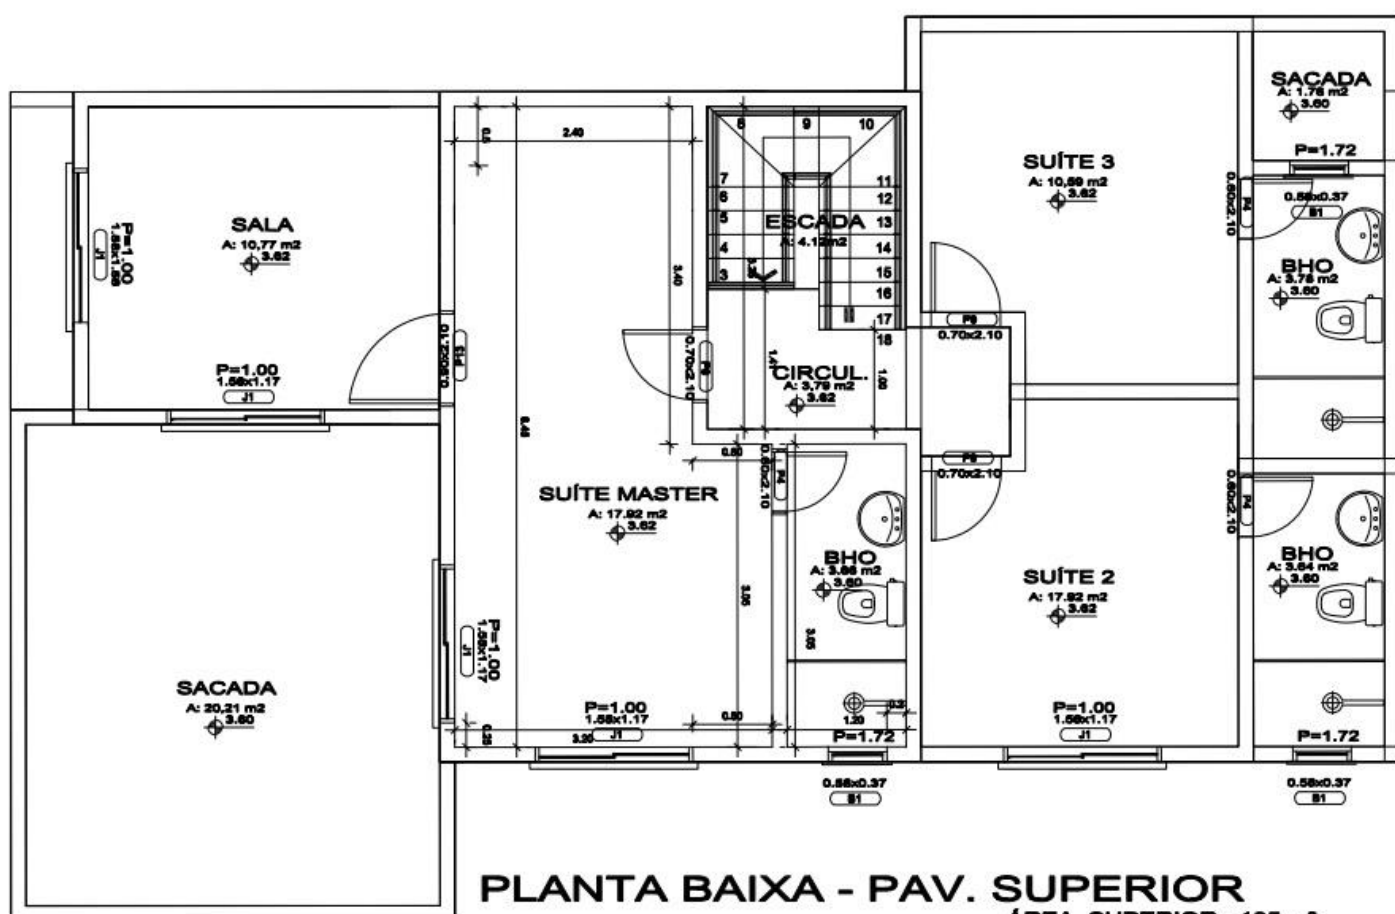

**PLANTA BAIXA - PAV. SUPERIOR**  
ÁREA SUPERIOR - 105 m²

Escala 1/50