


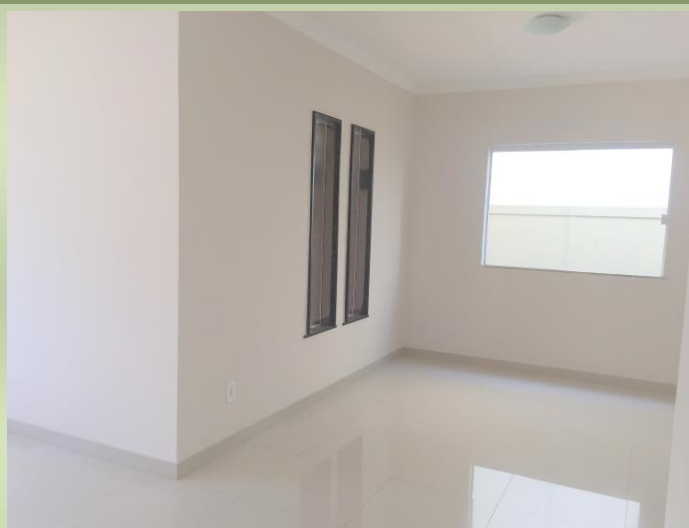

CIDADE JARDIM II
05 Quartos sendo 02 suítes

Linda casa com 5/4 sendo 2 suítes, sacada, terreno 233m², área total construída 208m², sala para 2 ambientes, acabamento em porcelanato, granito, vidros, piso antiderrapante nas áreas molhadas, pias em granito, banheiros com box, wc social, área de serviço, quintal, 2 vagas de garagem. Condomínio completo e segurança 24H.

Condomínio: R\$ 630,00



QUADRA


25


LOTE

27

VALOR

R\$ 850.000,00

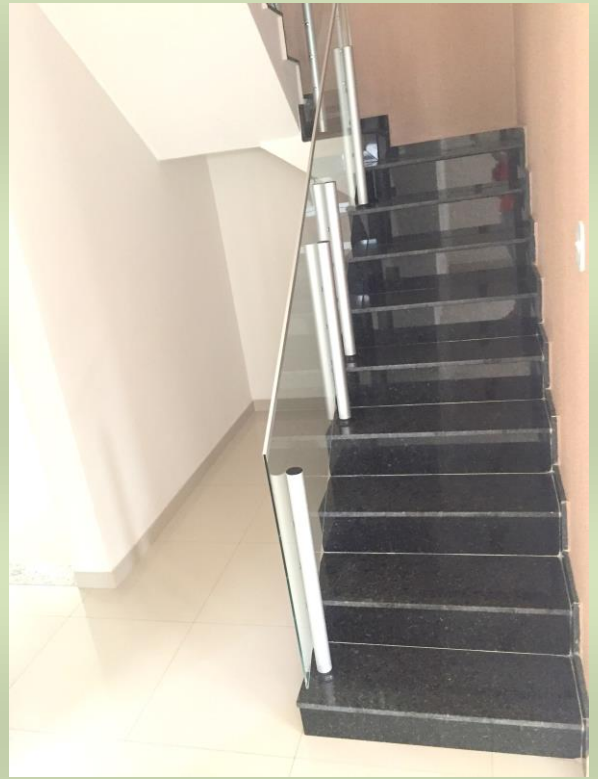


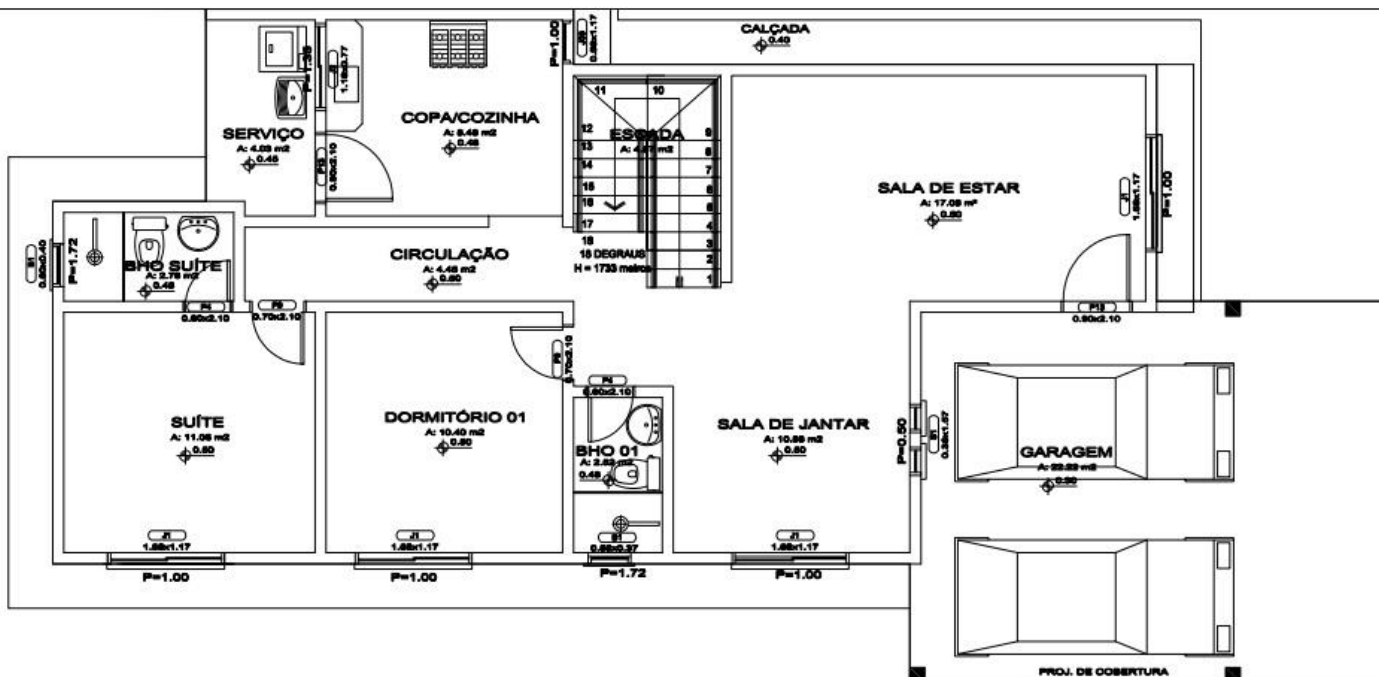

PLANTA BAIXA - PAV. TÉRREO

ÁREA - 123 m²
ÁREA TOTAL - 208 m²

Escala 1/50

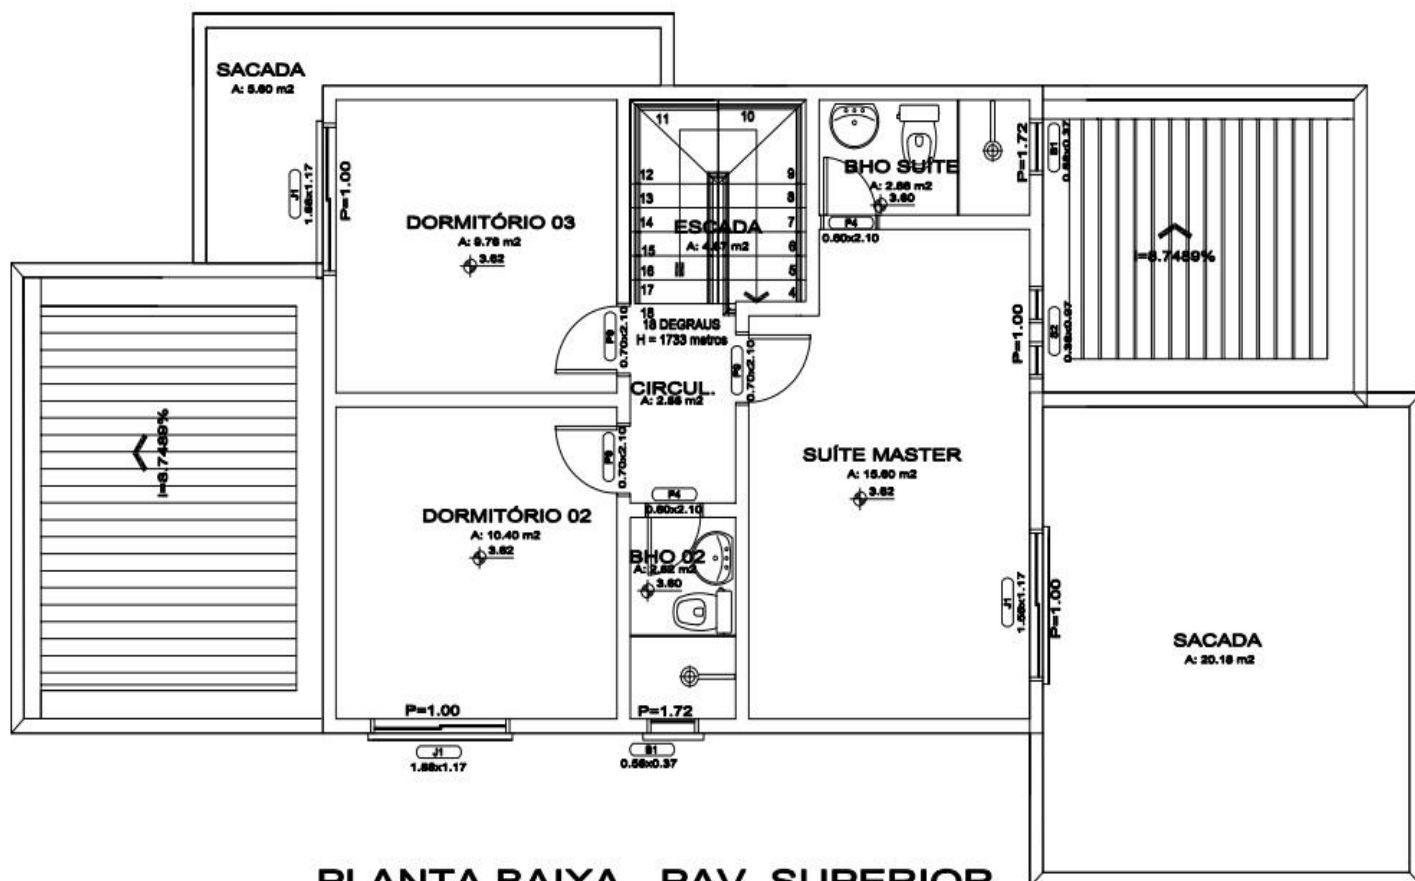

PLANTA BAIXA - PAV. SUPERIOR

ÁREA - 85m²

Escala 1/50