



CIDADE JARDIM II

06 Quartos sendo 04 suítes

Linda casa com 5/4 sendo 4 suítes com sacada ampla, onde 2 possuem closet, terreno 250m², área total construída 310m², sala para 2 ambientes, acabamento em porcelanato, granito, vidros, piso antiderrapante nas áreas molhadas, pias em granito, banheiros com box, wc social, área de serviço bem ampla, edícula com 1 dormitório e banheiro, 2 vagas de garagem. Condomínio completo e segurança 24H.
Condomínio: R\$ 630,00



QUADRA

26


LOTE

11

VALOR

R\$ 950.000,00




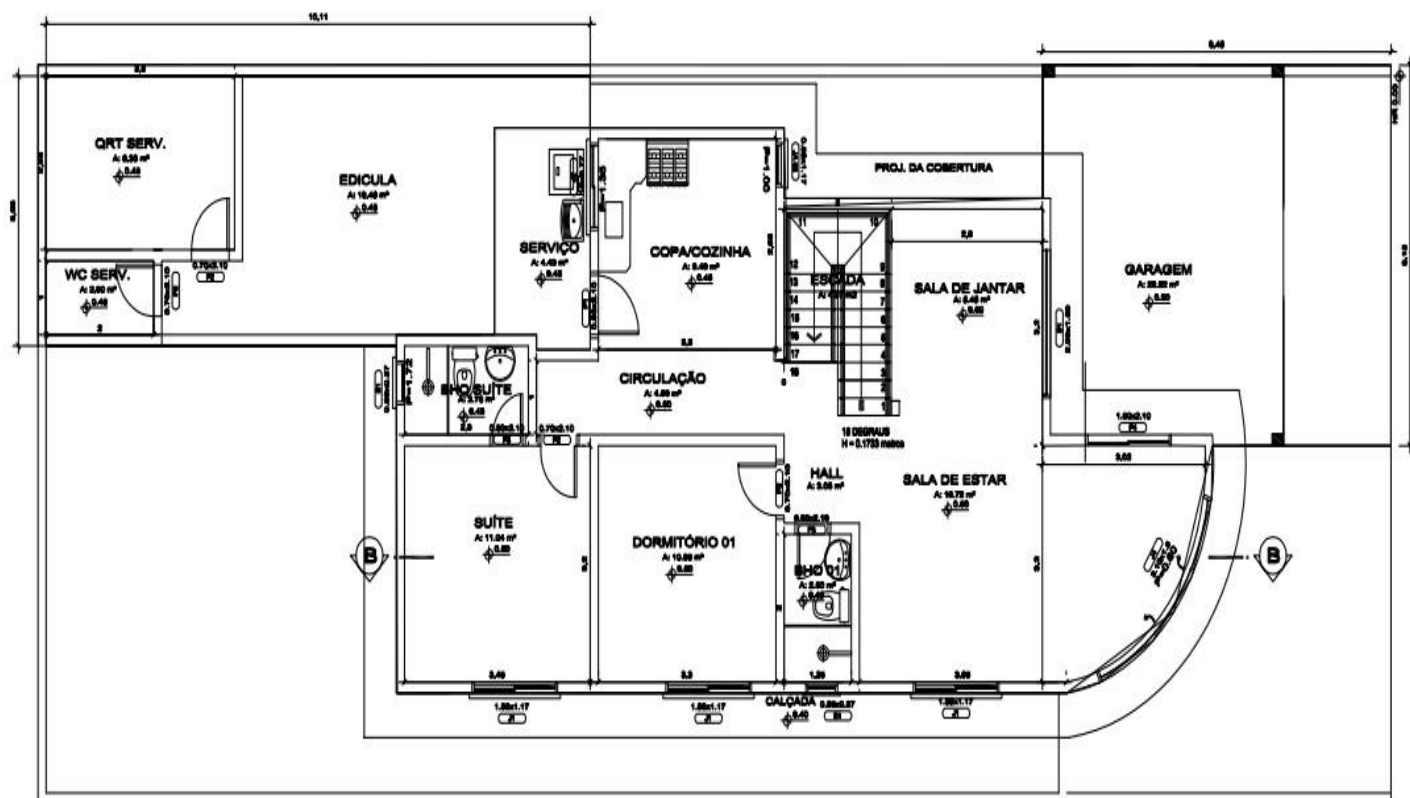

PLANTA BAIXA - PAV. TÉRREO

AREA - 158 m²
 AREA TOTAL - 310 m²

Escala 1/50

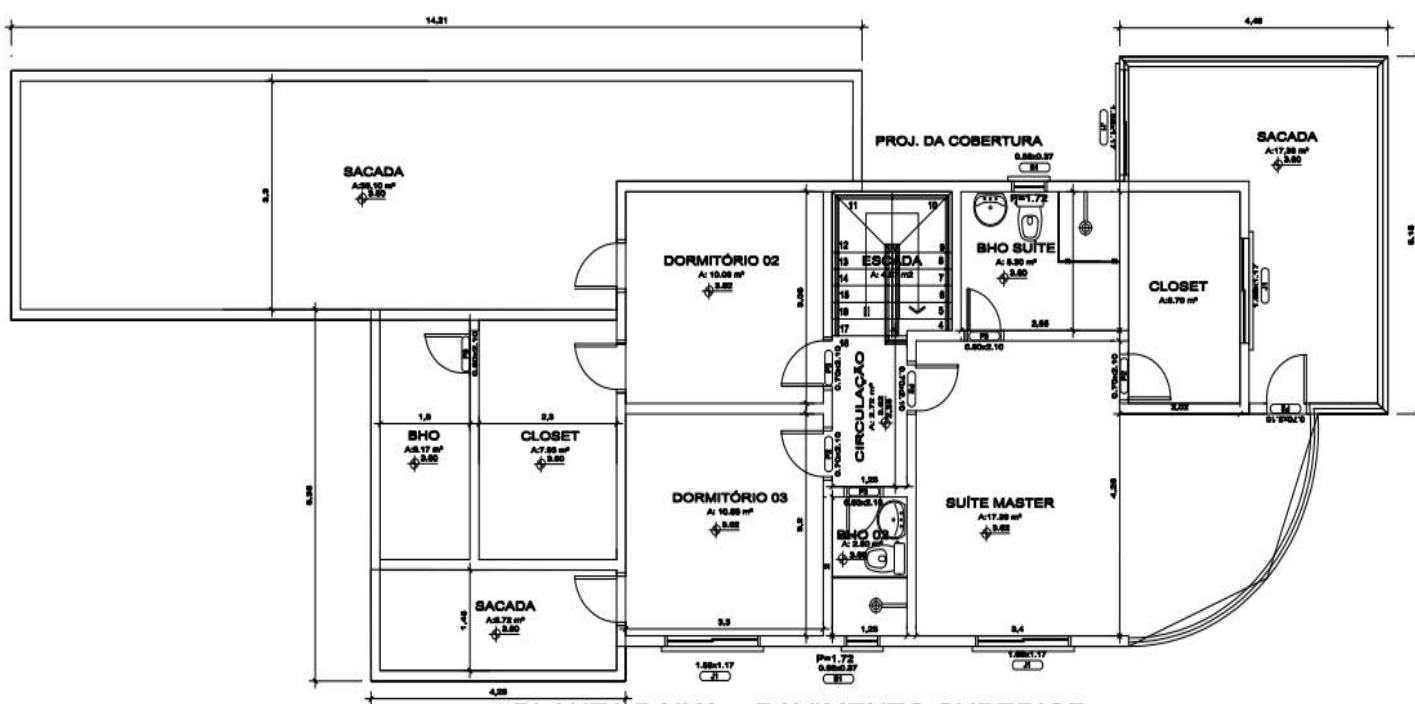

PLANTA BAIXA - PAVIMENTO SUPERIOR

AREA - 162 m²

Escala 1/50