



CIDADE JARDIM II

06 Quartos sendo 04 suítes

Linda casa com 5/4 sendo 4 suítes, sacada, onde 1 possui closet, terreno 250m², área total construída 261m², sala para 2 ambientes, acabamento em porcelanato, granito, vidros, piso antiderrapante nas áreas molhadas, pias em granito, banheiros com box, wc social, área de serviço, quintal, edícula com 1 dormitório e banheiro, 2 vagas de garagem. Condomínio completo e segurança 24H.
Condomínio: R\$ 630,00



QUADRA


26


LOTE

28

VALOR

R\$ 950.000,00

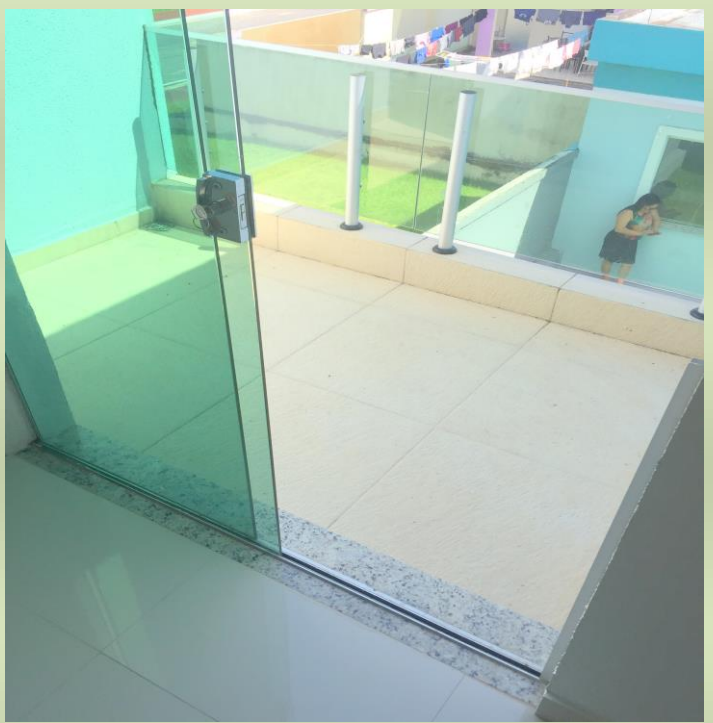


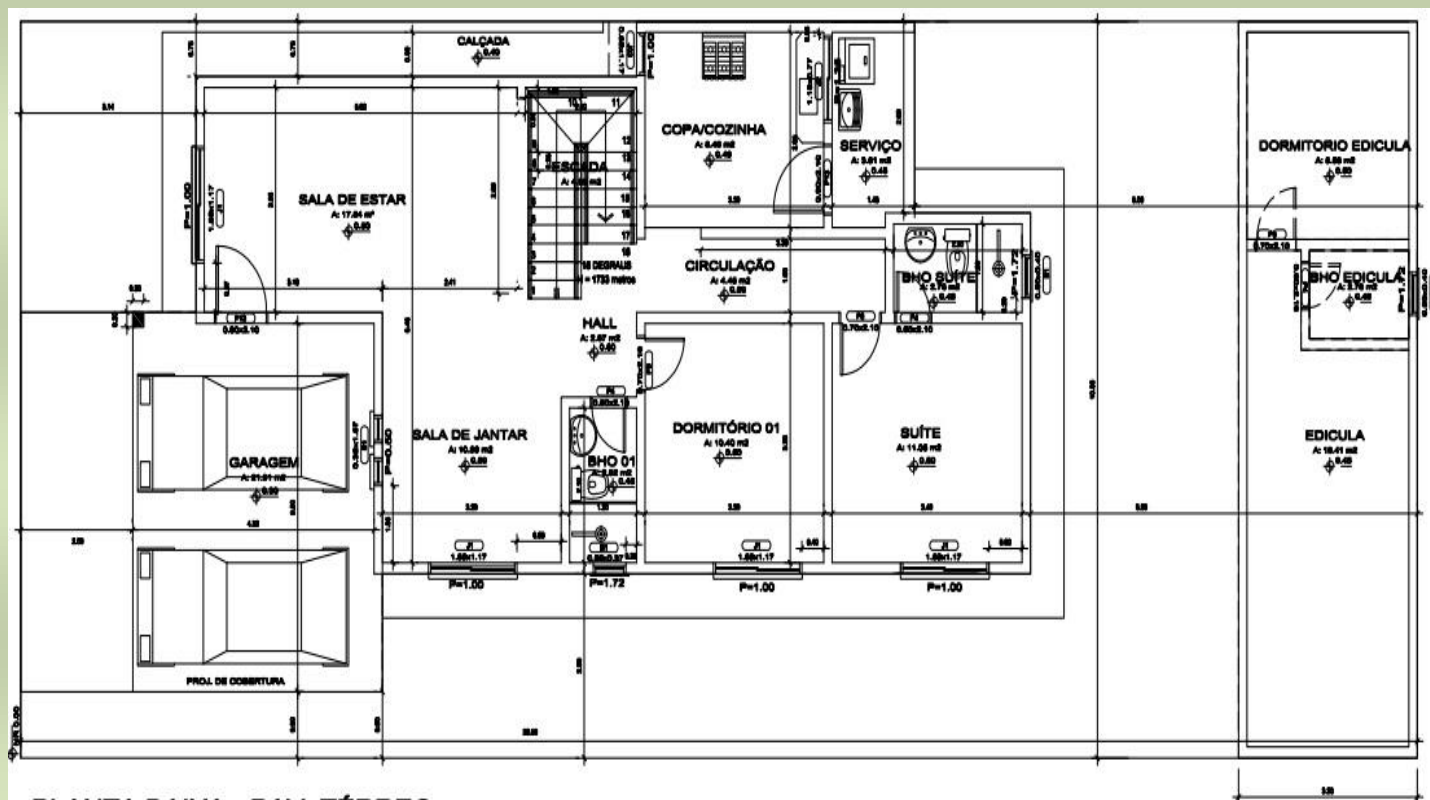

PLANTA BAIXA - PAV. TÉRREO

ÁREA - 187 m²
ÁREA TOTAL - 261 m²

Escala 1/50

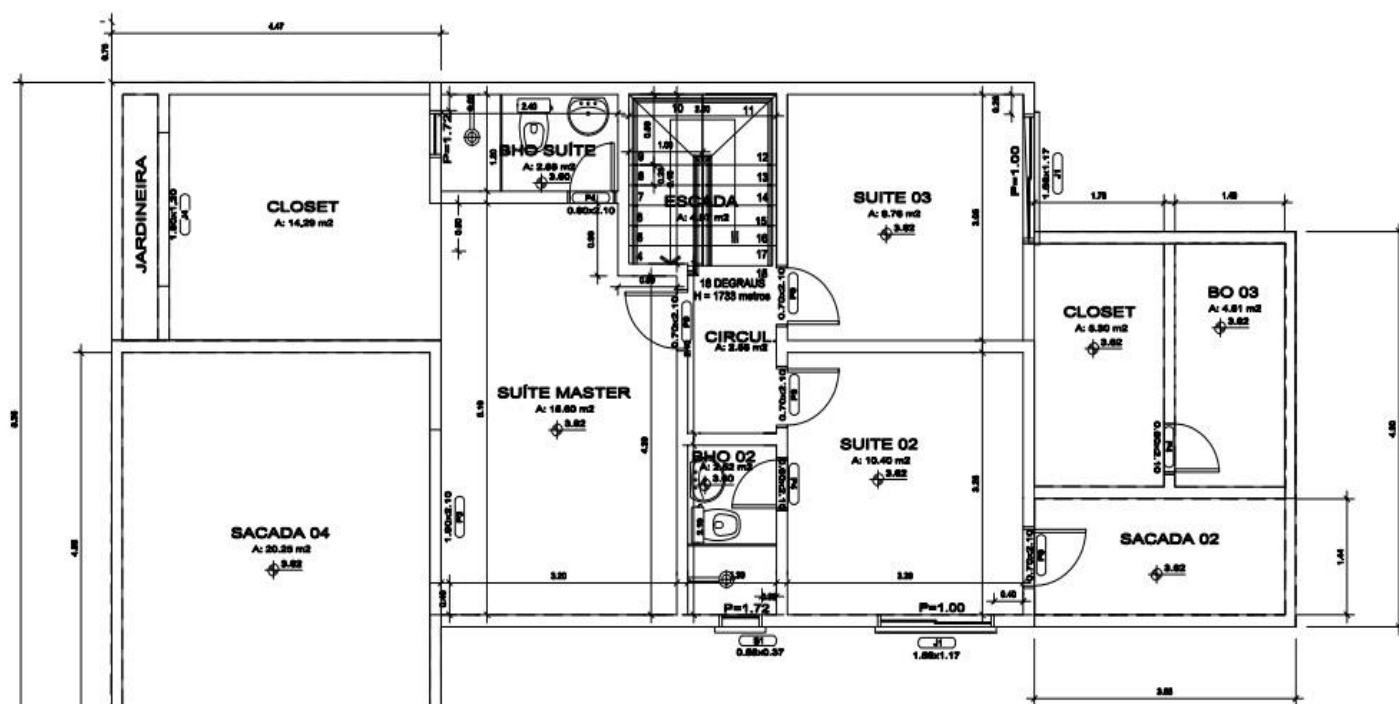

PLANTA BAIXA - PAV. SUPERIOR

ÁREA - 104 m²

Escala 1/50